




Voorgevel  
1 : 100

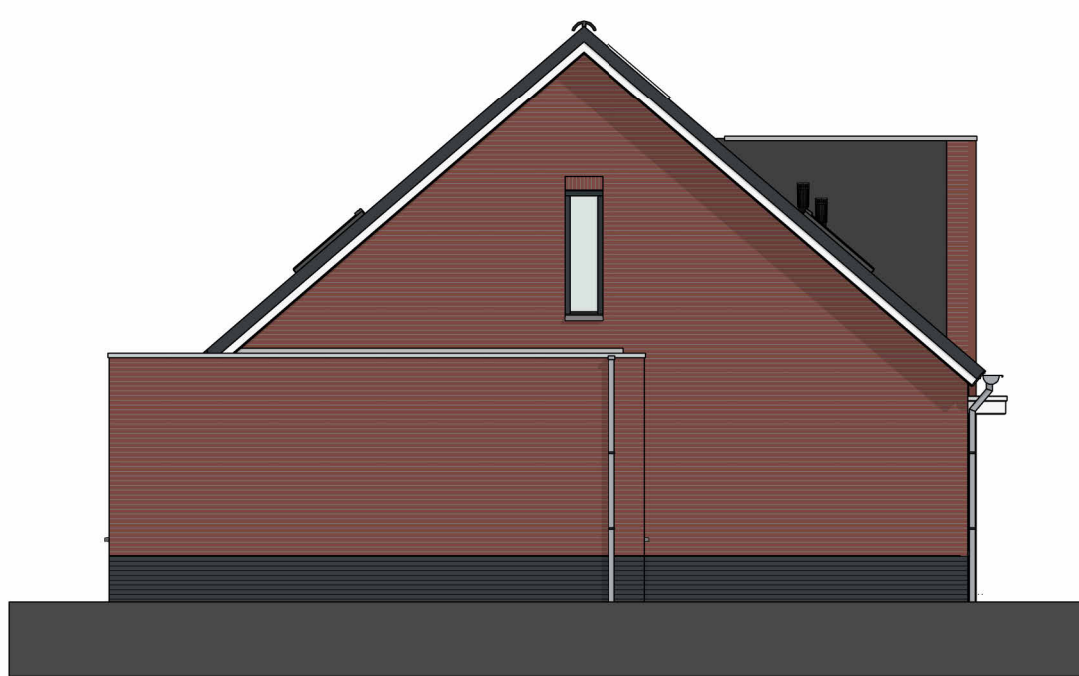


Linkergevel  
1 : 100





Achtergevel  
1 : 100



Rechtergevel  
1 : 100

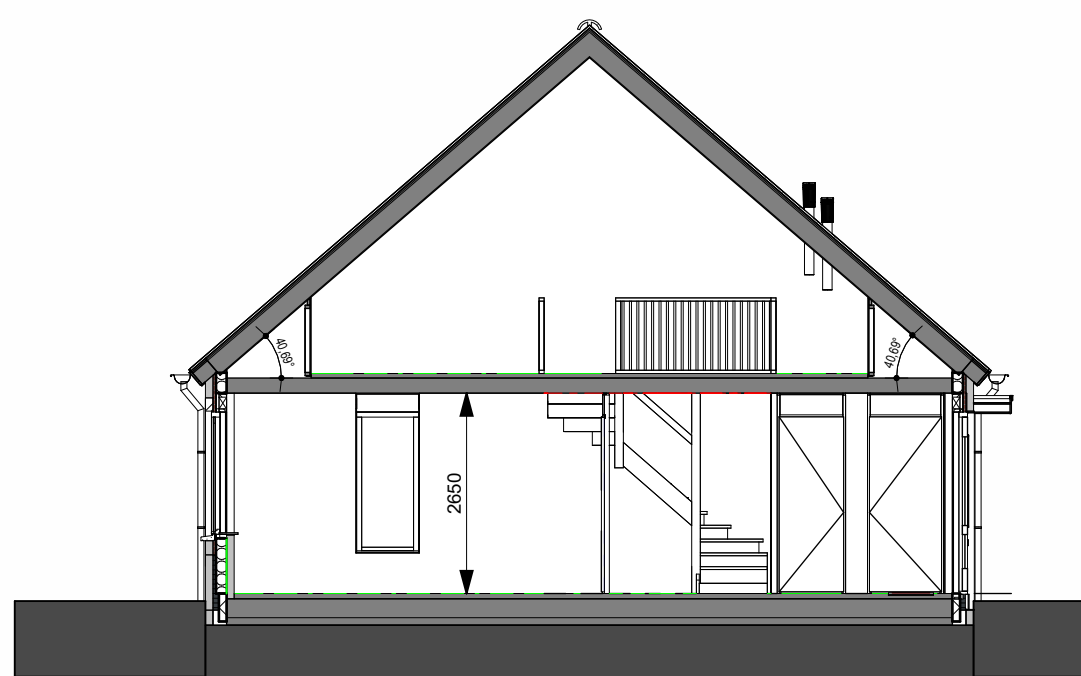

Doorsnede A  
1 : 100

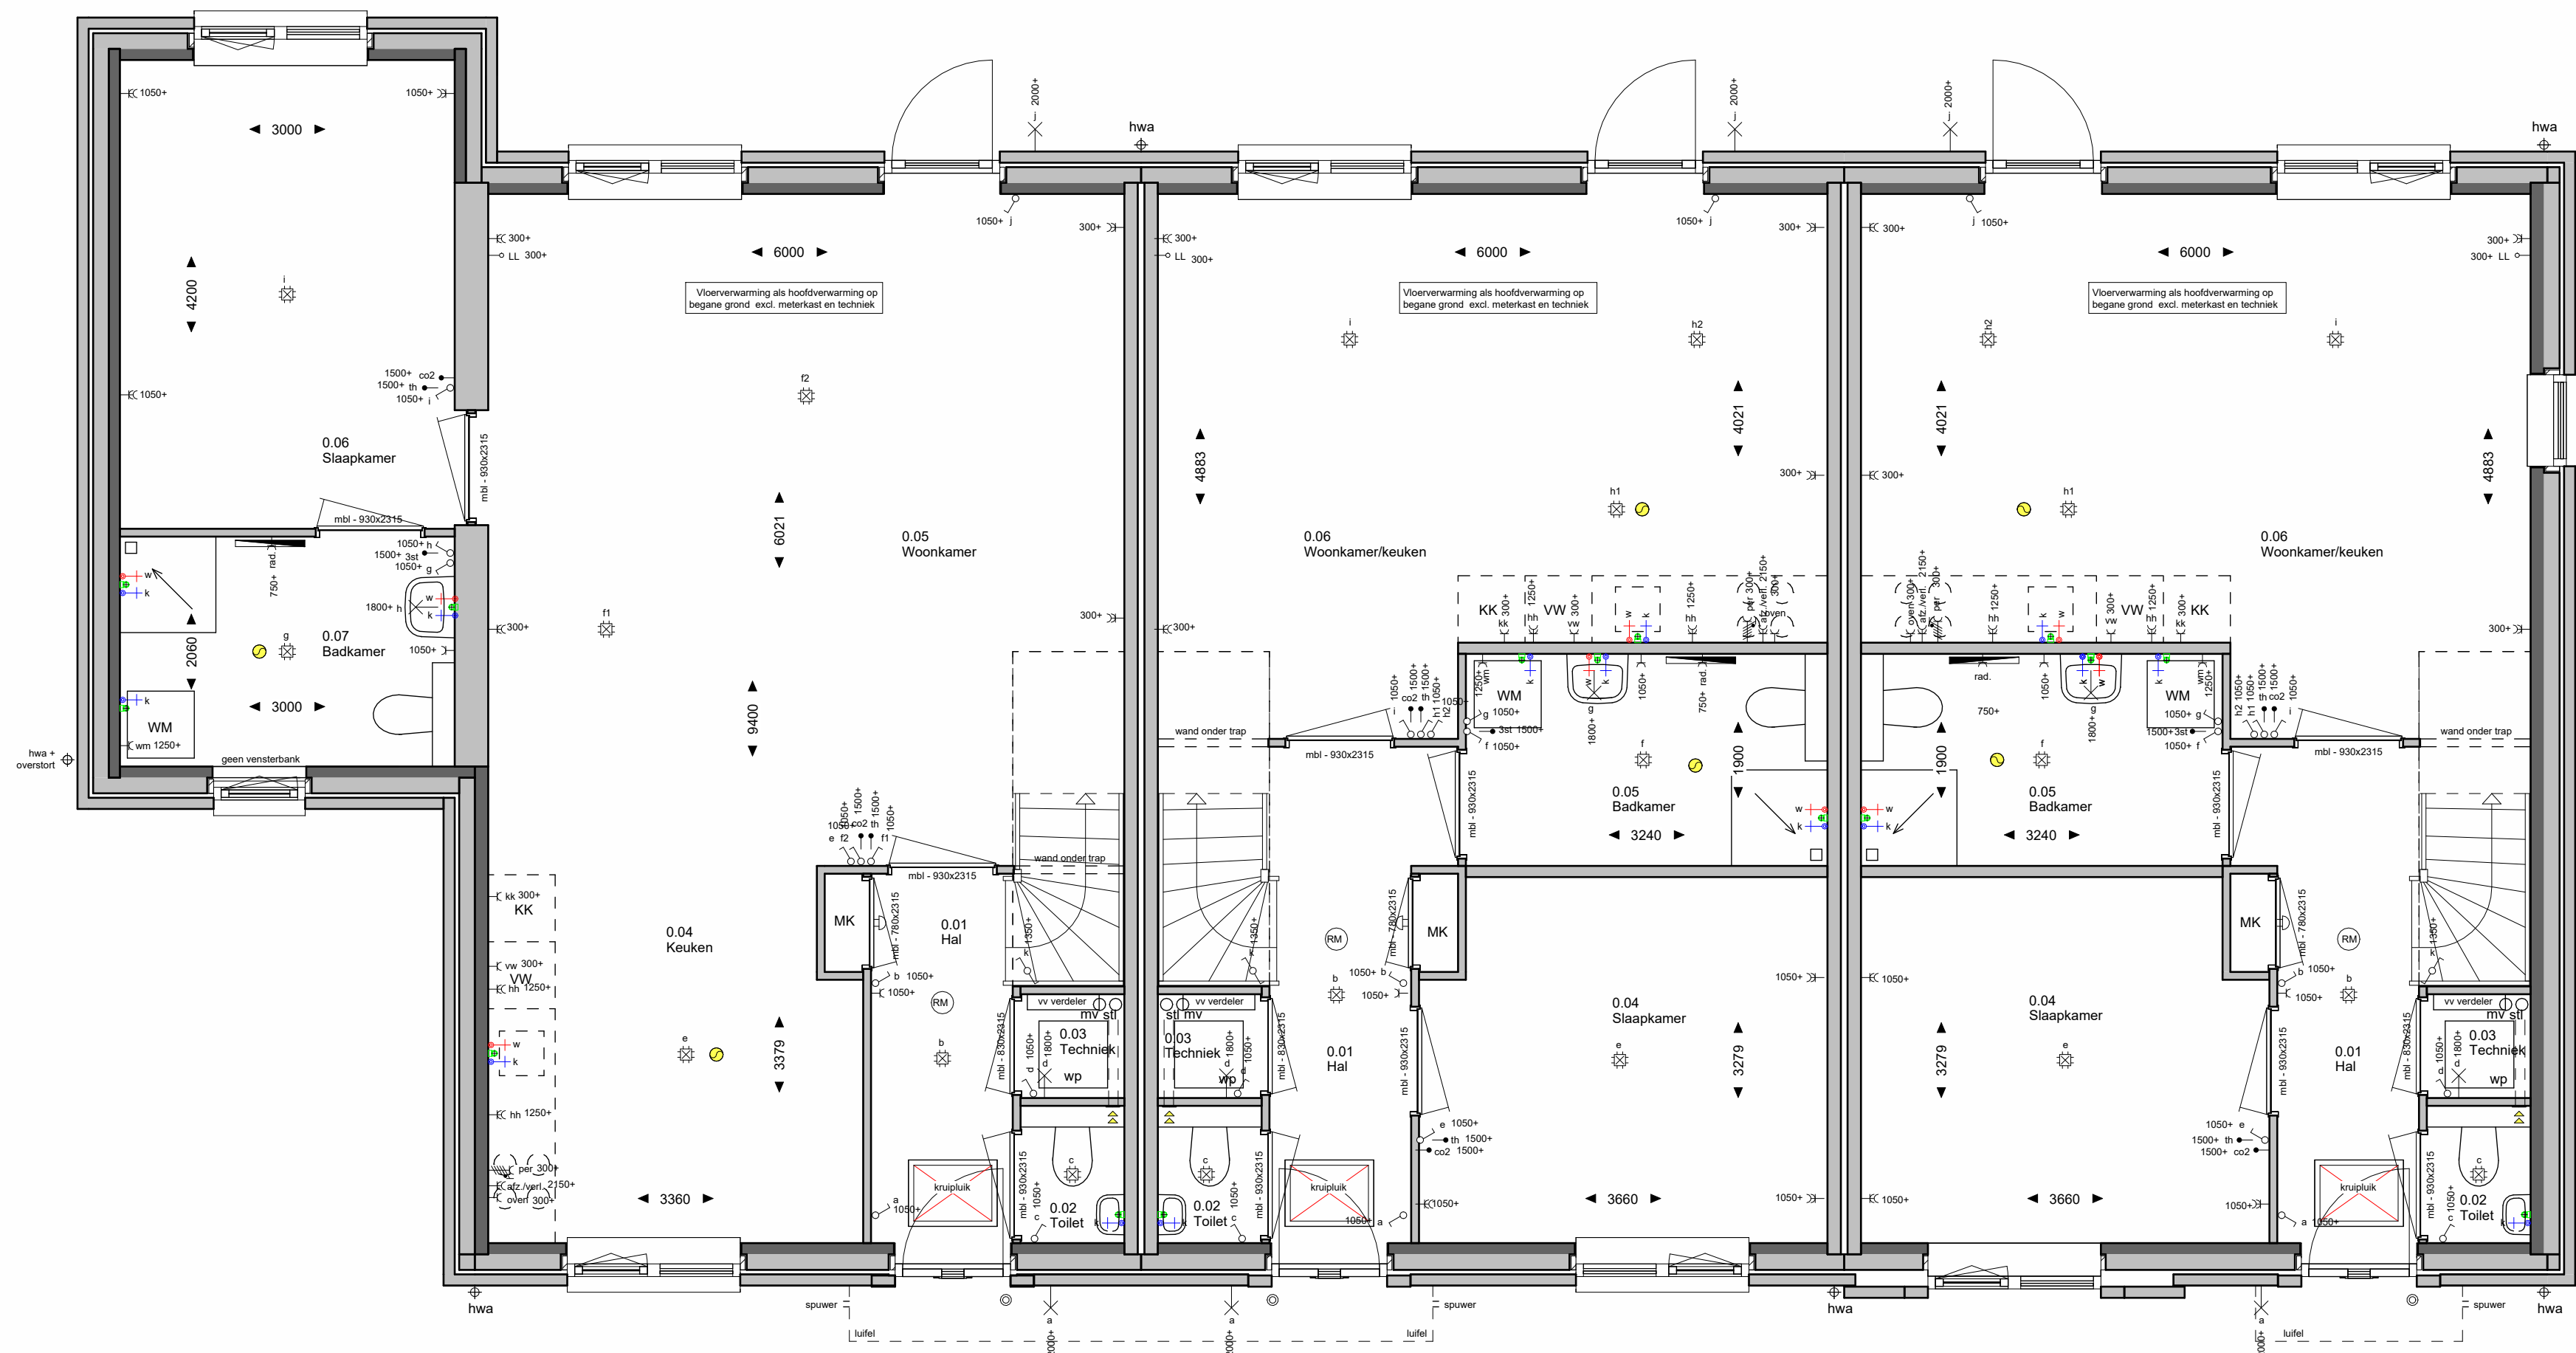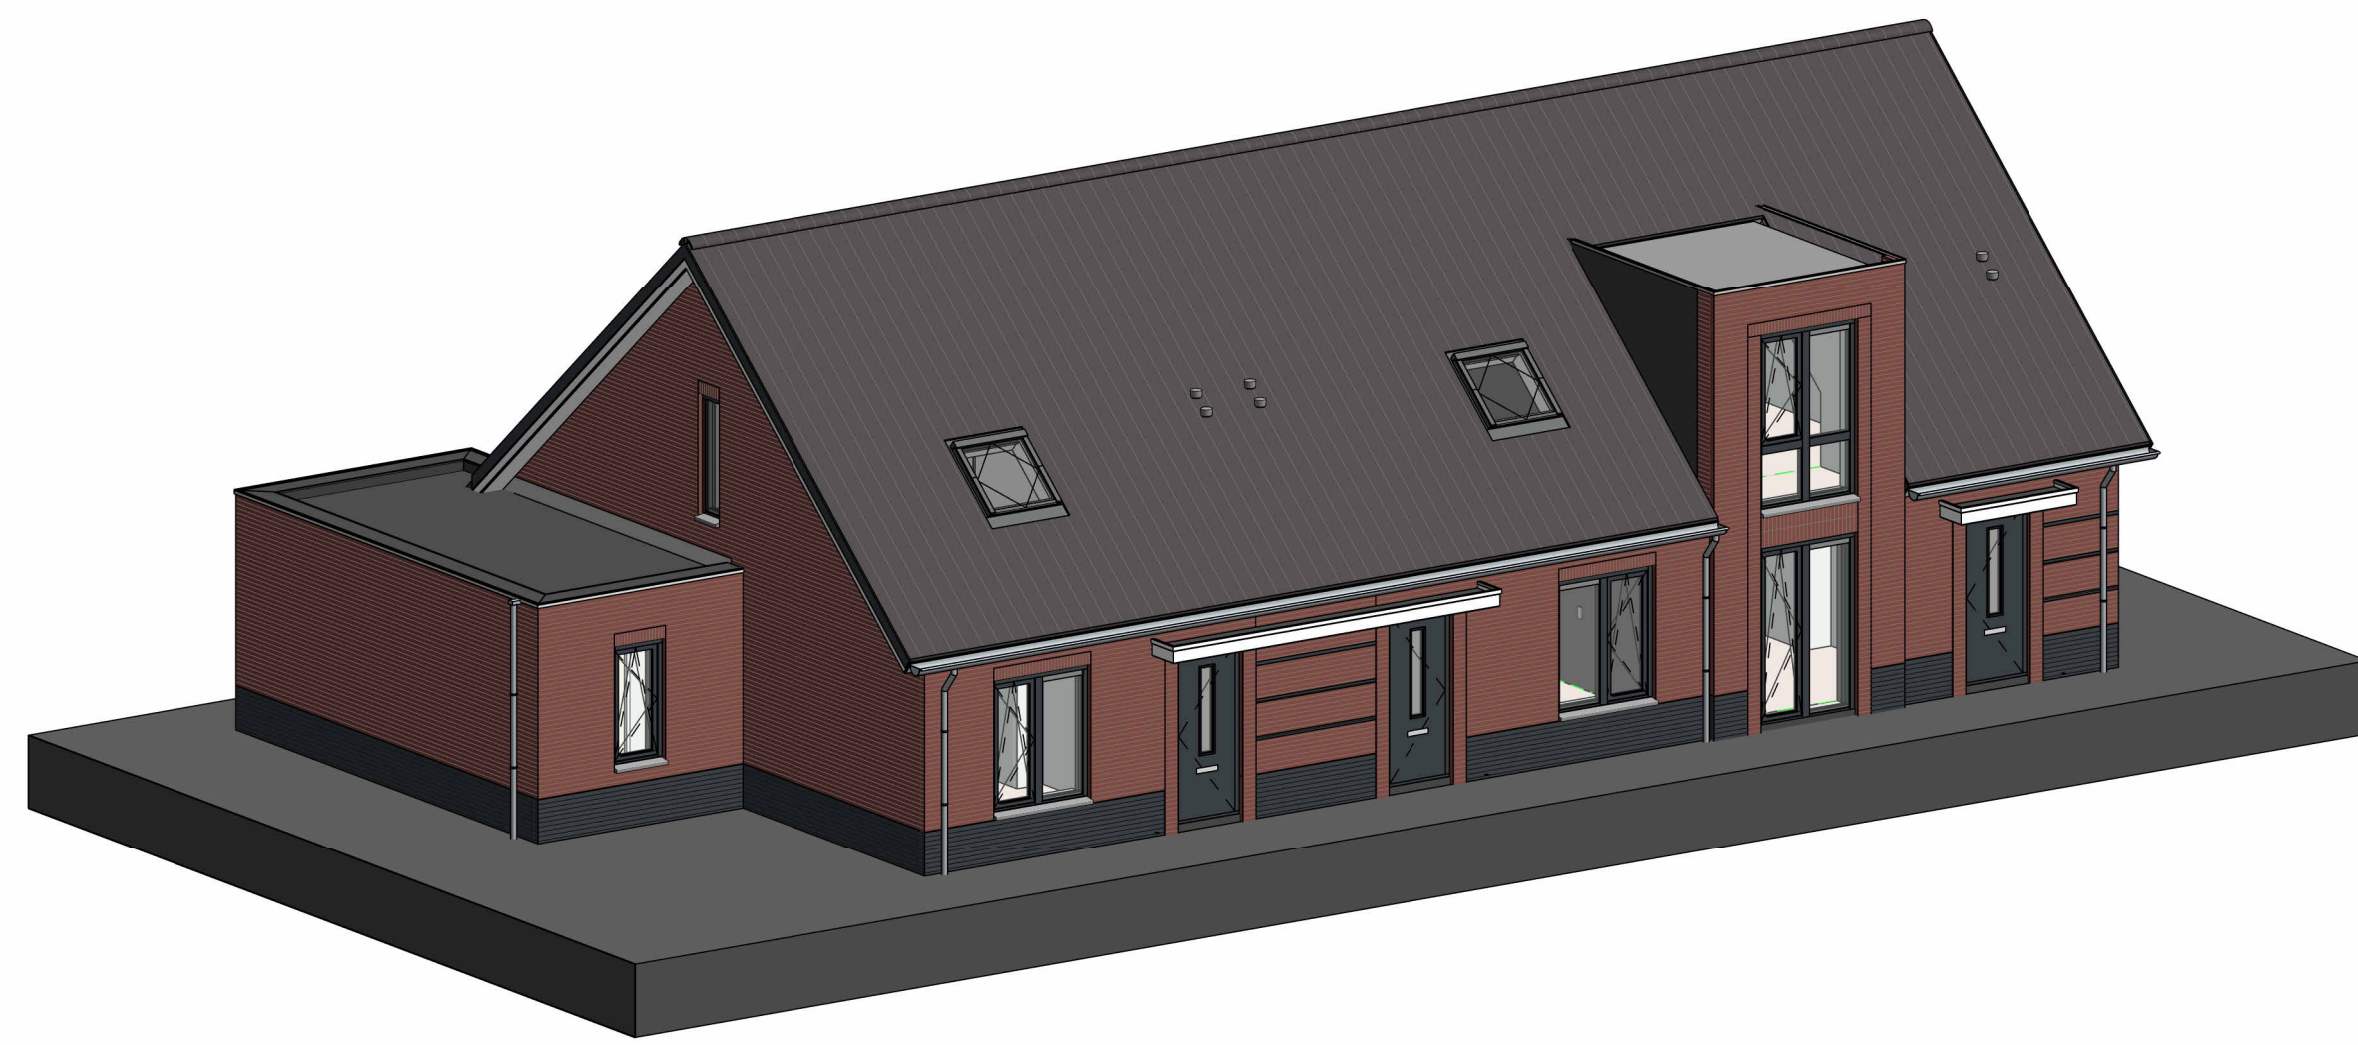


BNR : 12  
woningtype : Anker

BNR : 11  
woningtype : Mast

BNR : 10  
woningtype : Mast

Blok 7 - Begane grond  
1 : 50

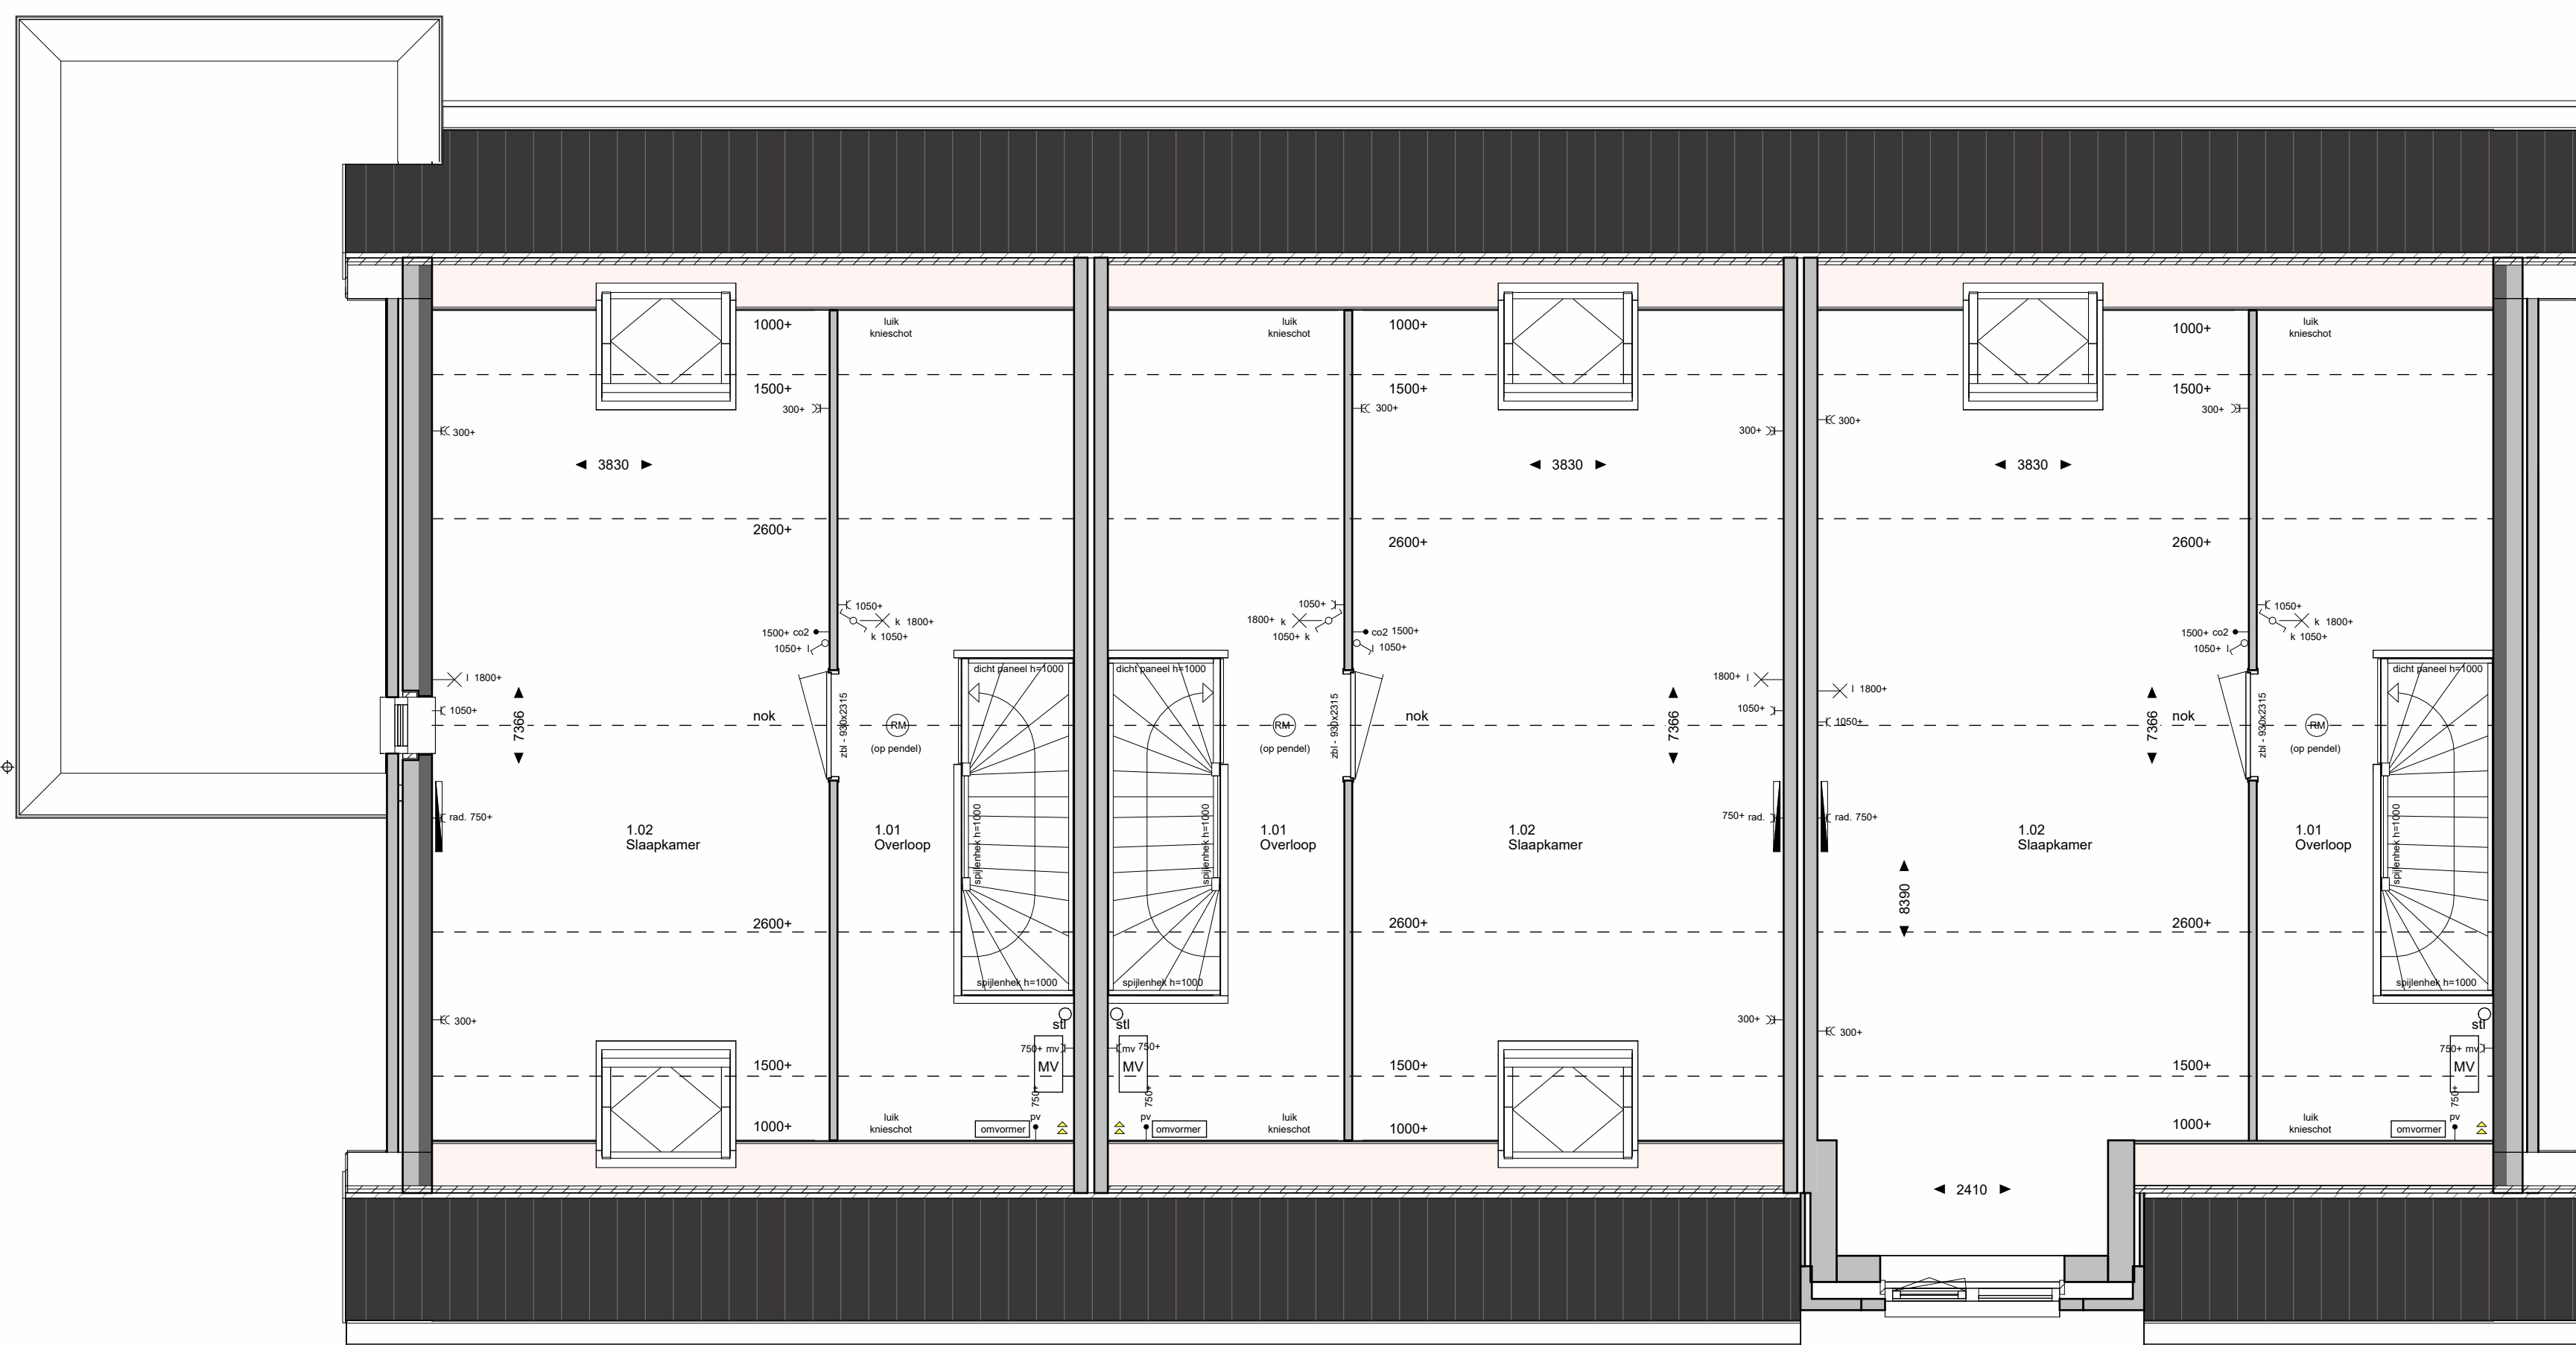

BNR : 12  
woningtype : Anker

BNR : 11  
woningtype : Mast

BNR : 10  
woningtype : Mast

Blok 7 - 1e verdieping  
1 : 50

| Renvooi, materialen |                                     |  |                                    |
|---------------------|-------------------------------------|--|------------------------------------|
|                     | Gevelsteen, uitvoering conform TO   |  | ISPO, afgewerkt met stucwerk       |
|                     | Plintsteen, uitvoering conform TO   |  | Beton, volgens constructeur        |
|                     | Kalkzandsteen, volgens constructeur |  | Prefab beton, volgens constructeur |
|                     | Isolatie, volgens berekening        |  | Glbwand                            |
|                     | Gevelbekleding                      |  |                                    |

| Renvooi, elektra |                                          |  |                                 |
|------------------|------------------------------------------|--|---------------------------------|
|                  | Basis                                    |  | verplaatsing                    |
|                  | Schei                                    |  | Bedrade leiding met lasdoos     |
|                  | Bekrukker                                |  | Thermostaat / schakelaar MV     |
|                  | Enkele wandcontactdoos (wcd)             |  | Christlansschakelaar MV         |
|                  | Enkele wcd (spat)waterdicht              |  | Navigering Thermostaat          |
|                  | Dubbele wcd horizontaal                  |  | CO2 sensor                      |
|                  | Dubbele wcd horizontaal (spat)waterdicht |  | Luxe leiding                    |
|                  | Dubbele wcd verticaal                    |  | Dubbelpolige schakelaar         |
|                  | Dubbele wcd verticaal (spat)waterdicht   |  | Enkelpolige schakelaar          |
|                  | Perfor                                   |  | Enkelpolige schakelaar, dimbaar |
|                  | 3 fase - Wasmepomp                       |  | Serie-schakelaar                |
|                  | Lichtpunt plafond                        |  | Serie-schakelaar, dimbaar       |
|                  | Wandpunt                                 |  | Wisselschakelaar, dimbaar       |
|                  | Plafond speaker                          |  | Wisselschakelaar, dimbaar       |
|                  | Roofrider, plafond                       |  | Kruisschakelaar                 |
|                  |                                          |  |                                 |



|                                                 |  |  |  |                                                               |  |
|-------------------------------------------------|--|--|--|---------------------------------------------------------------|--|
| Laatste wijziging :                             |  |  |  | ThuisBouwen B.V.<br>www.thuisbouwen.nl<br>info@thuisbouwen.nl |  |
| Opdrachtgever : Clove Vastgoedontwikkeling B.V. |  |  |  |                                                               |  |
| Project : 48 woningen De Spiegel                |  |  |  | Type : Anker / Mast                                           |  |
| Bouwnummer : 10-12                              |  |  |  |                                                               |  |
| Locatie : Lelystad                              |  |  |  |                                                               |  |
| Onderdeel : Verkooptekening - basis             |  |  |  | Werknr. : T24749                                              |  |
| Blok 7 - Restgegronden/ Gevel/ Doorsneden       |  |  |  | Bnr. : 10-12                                                  |  |
| Status : -                                      |  |  |  | Teknr. : VT_207                                               |  |
| Datum : 28-03-2025                              |  |  |  | Formaat : A4++ (594x447)                                      |  |
| Gewijzigd : a d g l                             |  |  |  | Schaal : As indicated                                         |  |
| b e h k                                         |  |  |  | Rekenaar : HSL                                                |  |
| c f i j                                         |  |  |  |                                                               |  |

Positionering en maatvoering is indicatief. Hieraan kunnen geen rechten worden ontleend.